


ALBAS

TABEAU D'ASSEMBLAGE

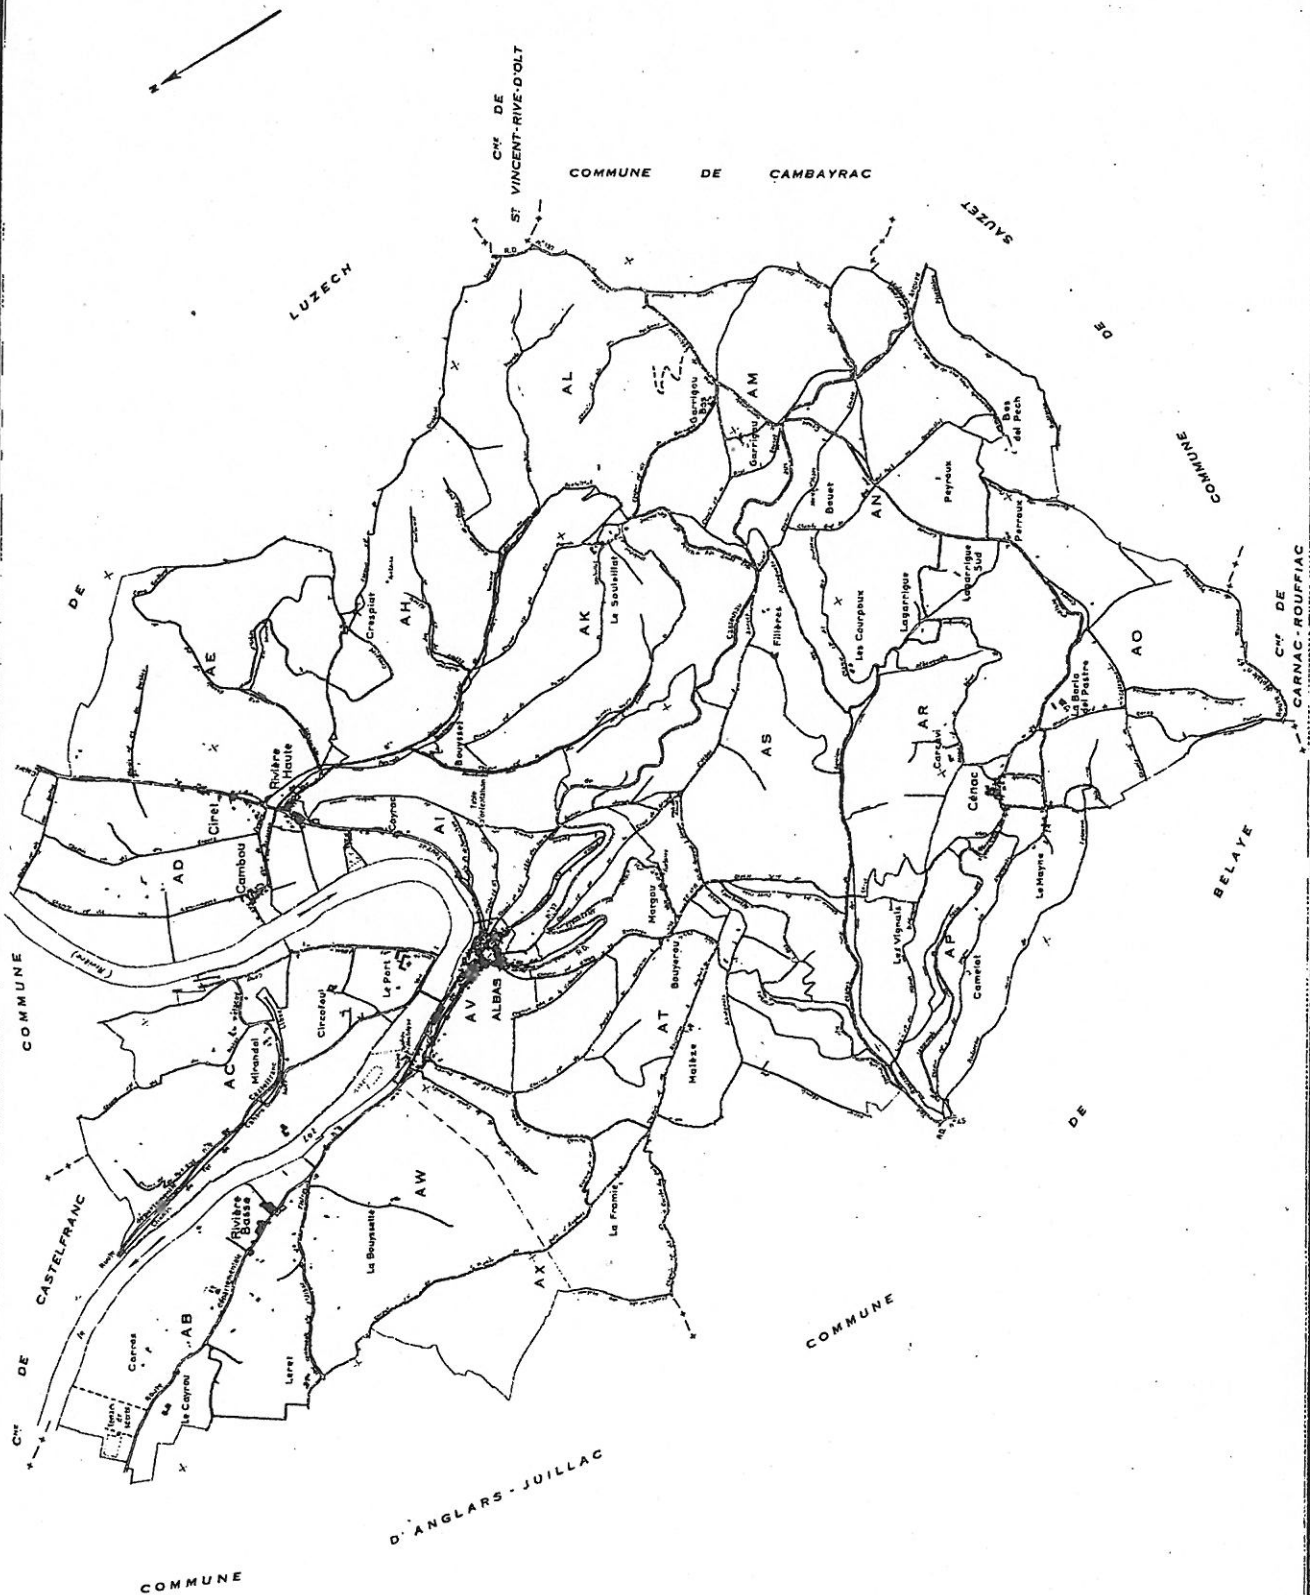

Cadastré révisé par 1972
 48 0 001 ALBAS T.A.
 1972

Thème :
 CADASTRE CONTINU
 et plan de masse de commune

Echelle de 1/10000

Service de Cadastre
 REPRODUCTION INTERDITE

LOT